

# 12. Änderung des Flächennutzungsplans der Stadt Meldorf durch Berichtigung


für das Gebiet "nördlich der Einmündung Büttelsweg (B 431) in die Heider Straße (B 5) und südöstlich der Altentreptower Straße"

## Planzeichnung

Es gilt die BauNVO von 1990/2017

DTK 5, Maßstab 1 : 5.000

© GeoBasis-DE/LVermGeo SH 2016 DOP20

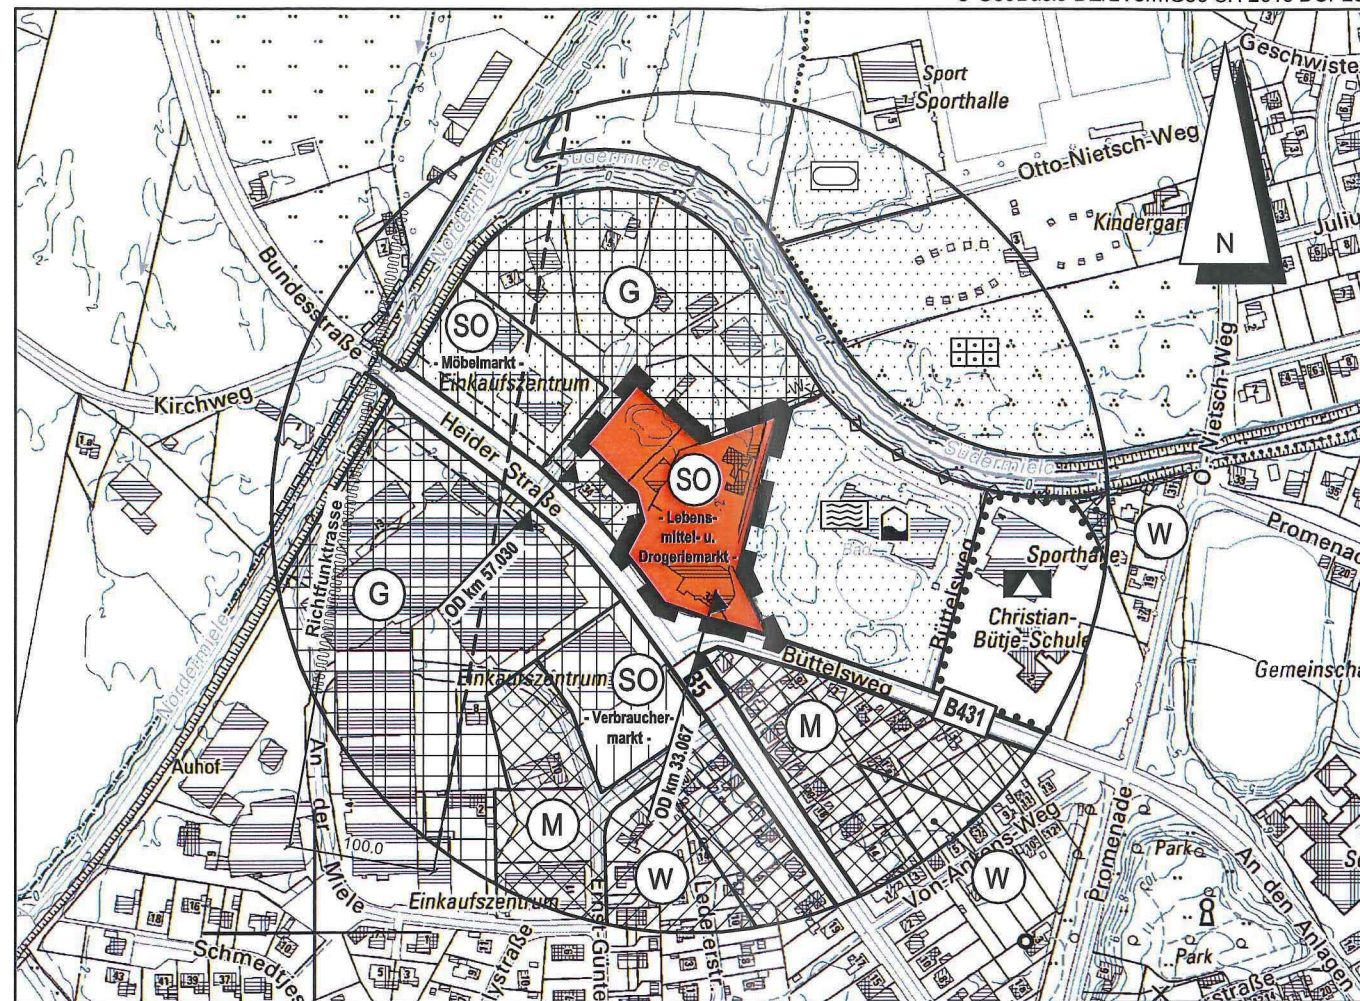

Kreis Dithmarschen - Stadt und Gemarkung Meldorf - Flur 13 und 14

## Zeichenerklärung

### Darstellungen

#### Planzeichen



- Lebensmittel- u. Drogeriemarkt -



### Nachrichtliche Übernahme

OD km 33.067

#### Erläuterungen

Sondergebiet mit Zweckbestimmung:  
- Lebensmittel- u. Drogeriemarkt -

Grenze des räumlichen Geltungsbereichs

Grenze der Ortsdurchfahrt

#### Rechtsgrundlage

§ 5 (2) Nr. 1 BauGB  
§ 1 (2) Nr. 10 BauNVO

§ 5 (4) BauGB

§ 5 (4) FStrG

## Übersichtskarte

TK 25, Maßstab 1 : 25.000

Landesvermessungsamt Schleswig-Holstein 2009



Stand: 12.02.2018

## Verfahrensvermerke

Im Rahmen der Aufstellung der vorhabenbezogenen 2. Änderung des Bebauungsplanes Nr. 26 im beschleunigten Verfahren wurde der Flächennutzungsplan gemäß § 13 a (2) Nr. 1 BauGB im Zuge der Berichtigung angepasst.

Die Stadtvertretung hat die 12. Änderung des Flächennutzungsplans der Stadt Meldorf durch Berichtigung für das Gebiet "nördlich der Einmündung Büttelsweg (B 431) in die Heider Straße (B 5) und südöstlich der Altentreptower Straße" mit Beschluss vom 04.10.2018 gebilligt.

Meldorf, den 14.11.2018



Bürgermeisterin

## 12. Änderung des Flächennutzungsplans der Stadt Meldorf durch Berichtigung

(Kreis Dithmarschen)

für das Gebiet

"nördlich der Einmündung Büttelsweg (B 431) in die Heider Straße (B 5) und südöstlich der Altentreptower Straße"

Dithmarschenpark 50  
25767 Albersdorf  
Tel. 04835 - 97 838 01  
Fax 04835 - 97 838 02

Planungsbüro  
**Philipp**